


# LEGENDA MÍSTNOSTÍ :

BYTY	OZNAČ.	NÁZEV	PLOCHA [m²]
BYT č. 43/1 (A.01.1) 72,00 m²	A.01.11	ZÁDVEŘÍ	6.45
	A.01.12	KOUPELNA + WC	5.26
	A.01.13	LOŽNICE	15.02
	A.01.14	OBYTNÁ MÍSTNOST	33.29
	A.01.15	TERASA NA POZ. V OS. VLASTNICTVÍ	12.00
BYT č. 43/2 (A.01.2) 100,30 m²	A.01.21	ZÁDVEŘÍ	9.11
	A.01.22	WC	1.67
	A.01.23	KOUPELNA	5.06
	A.01.24	LOŽNICE	12.64
	A.01.25	OBYTNÁ MÍSTNOST	26.59
	A.01.26	LOŽNICE	15.15
	A.01.27	TERASA	18.12
	A.01.28	TERASA NA POZ. V OS. VLASTNICTVÍ	12.00
BYT č. 43/3 (A.01.3) 34,60 m²	A.01.31	ZÁDVEŘÍ	4.16
	A.01.32	KOUPELNA + WC	4.61
	A.01.33	OBYTNÁ MÍSTNOST	21.07
BYT č. 43/4 (A.01.4) 68,90 m²	A.01.34	TERASA NA POZ. V OS. VLASTNICTVÍ	4.80
	A.01.41	ZÁDVEŘÍ	5.97
	A.01.42	WC	1.91
	A.01.43	KOUPELNA	4.89
	A.01.44	LOŽNICE	14.62
	A.01.45	OBYTNÁ MÍSTNOST	26.83
BYT č. 43/5 (A.01.5) 62,50 m²	A.01.46	TERASA NA POZ. V OS. VLASTNICTVÍ	14.63
	A.01.51	ZÁDVEŘÍ	3.33
	A.01.52	OBYTNÁ MÍSTNOST	36.35
	A.01.53	KOUPELNA	6.61
	A.01.54	WC	1.56
	A.01.55	LOŽNICE	14.65

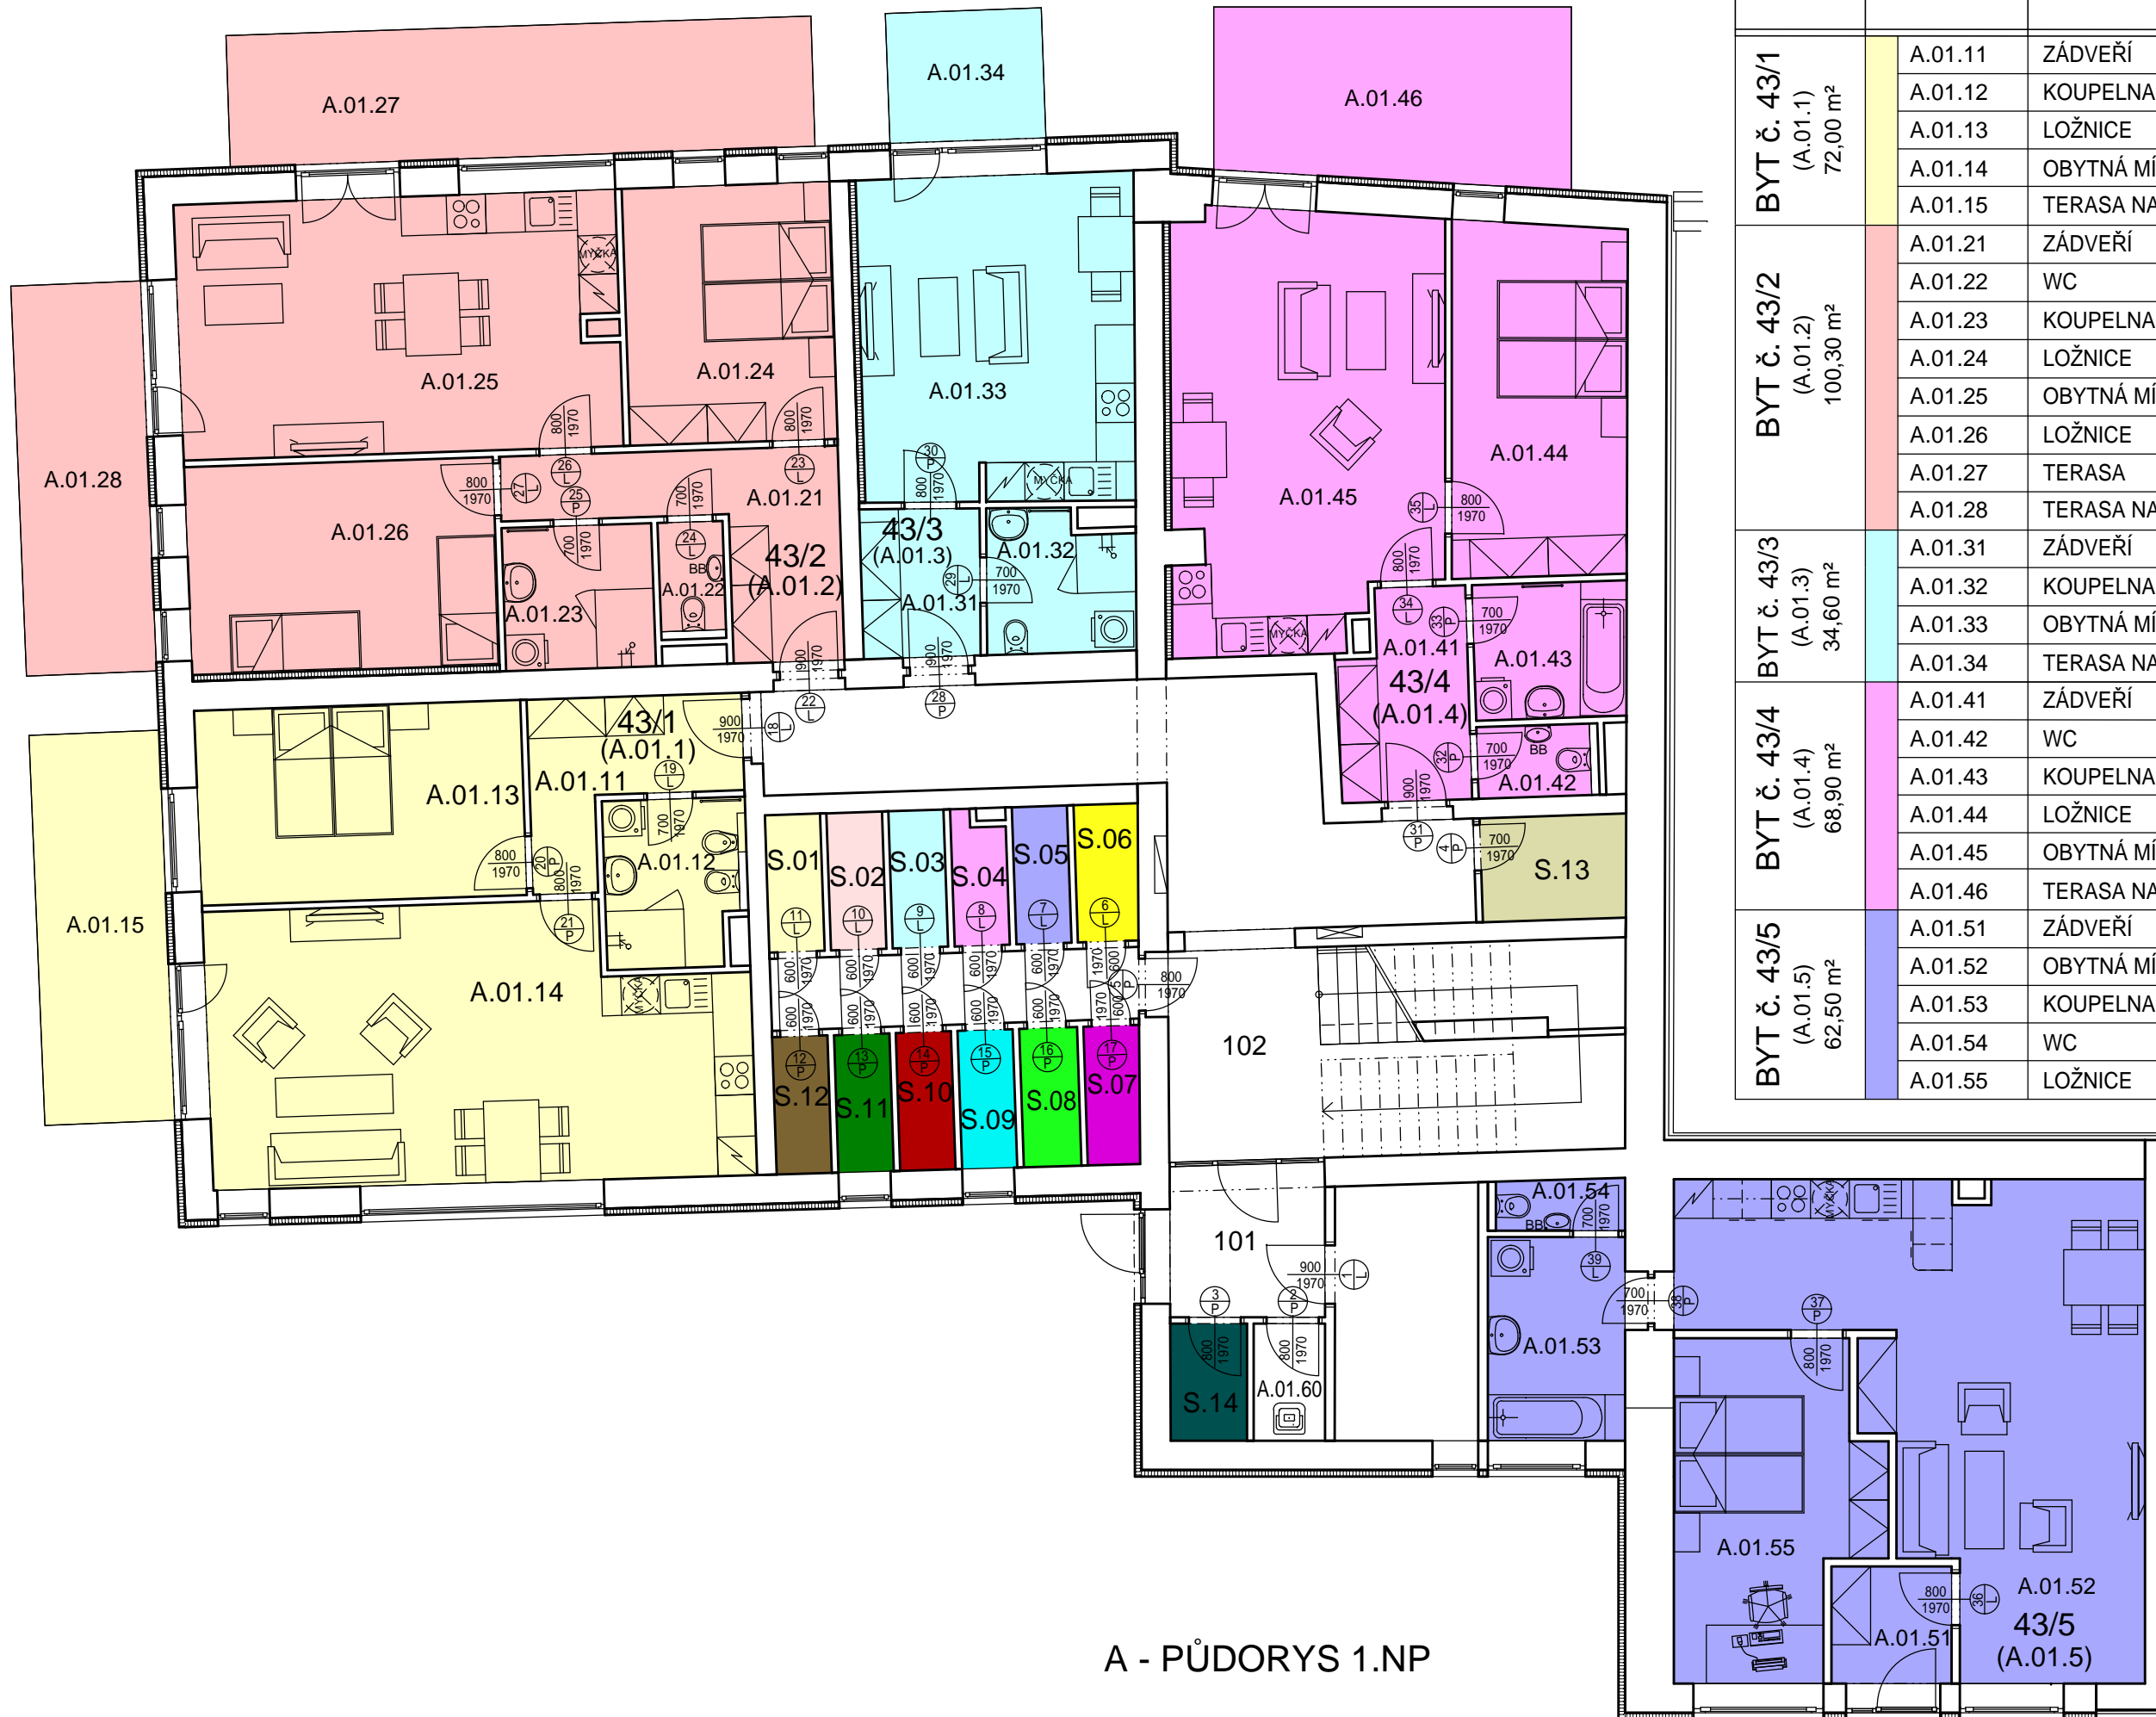

A - PŮDORYS 1.NP

